



FÖRKLARINGAR


Alla mått anges i meter. Plushöjd anges i meter.

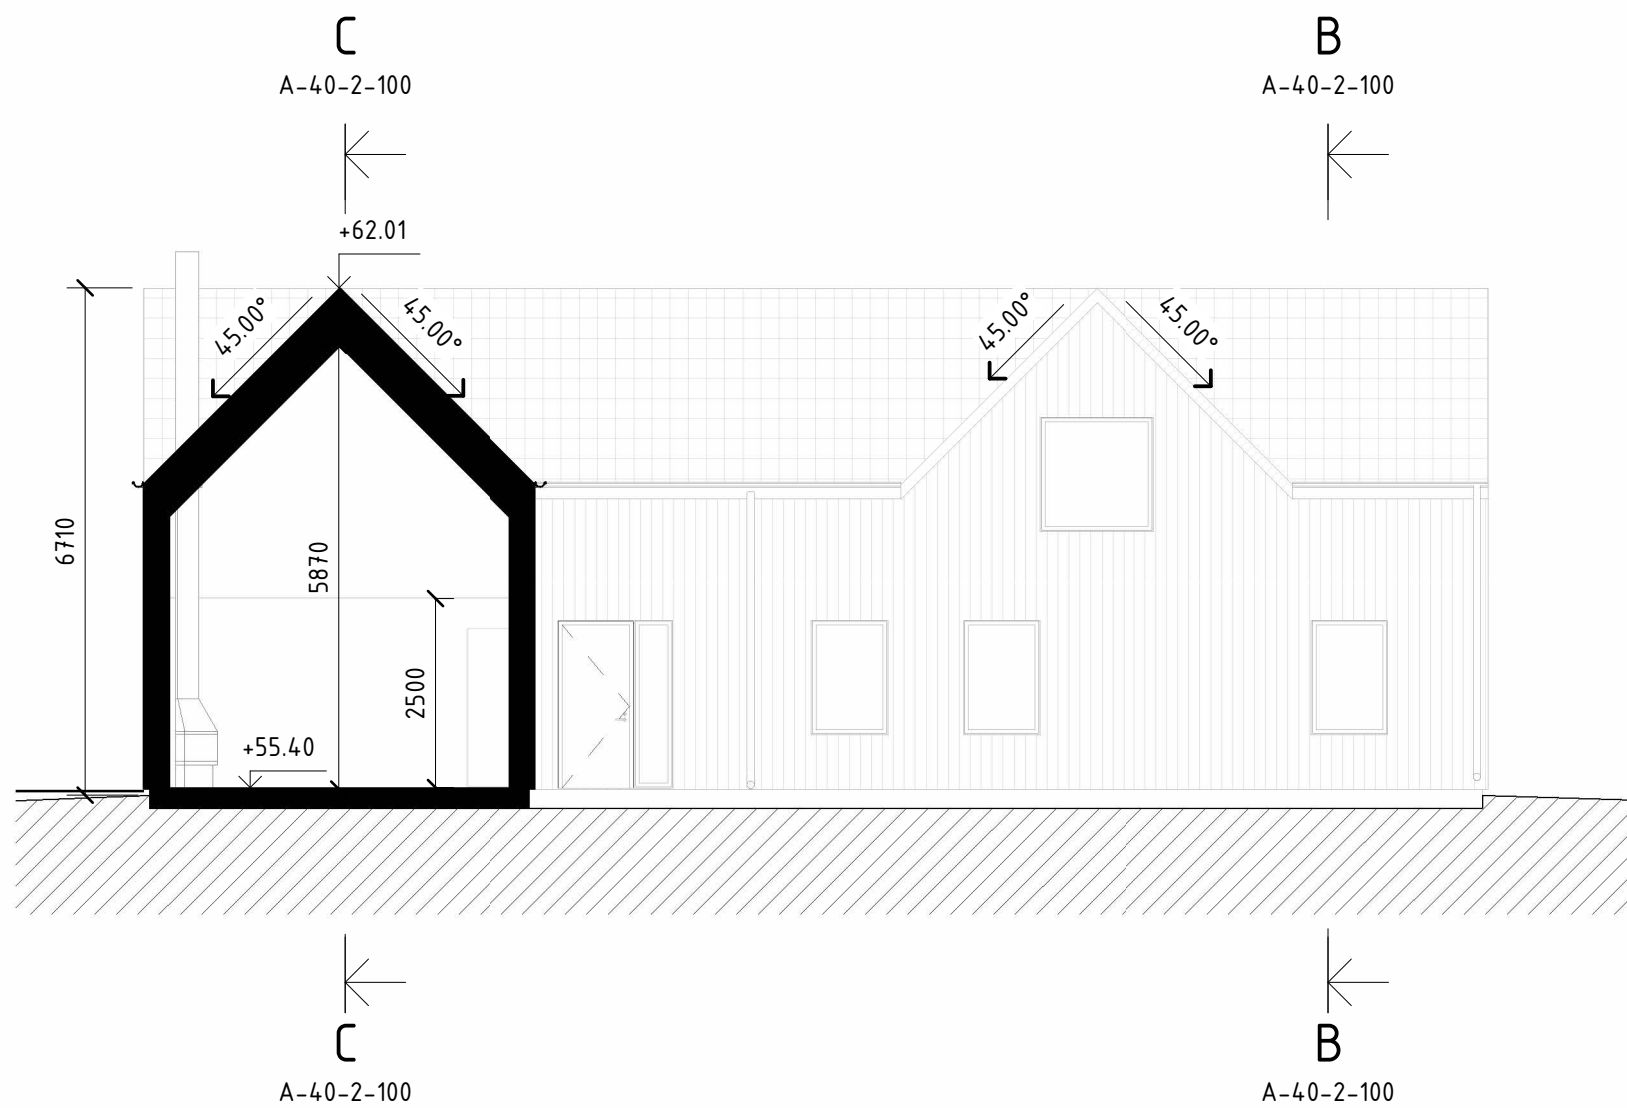


SEKTION A-A
SKALA 1 : 100

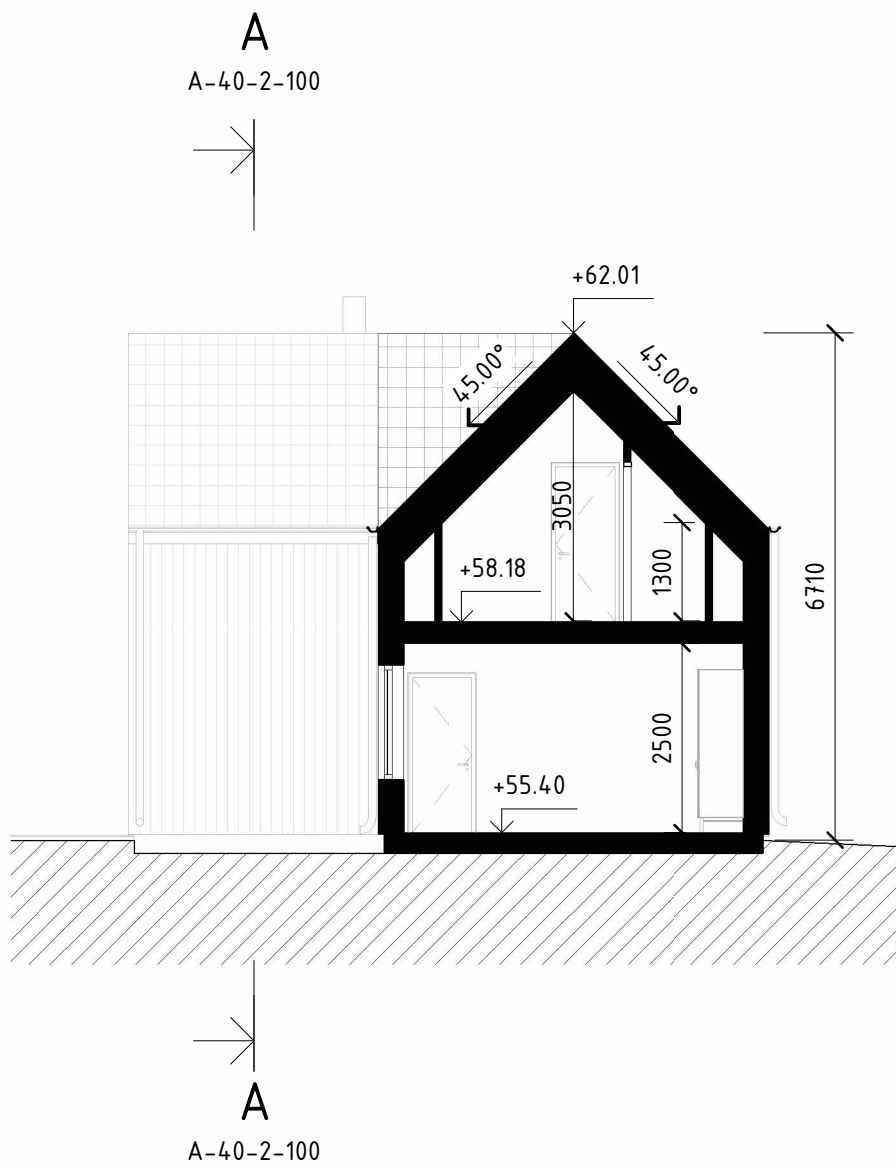


SEKTION B-B
SKALA 1 : 100

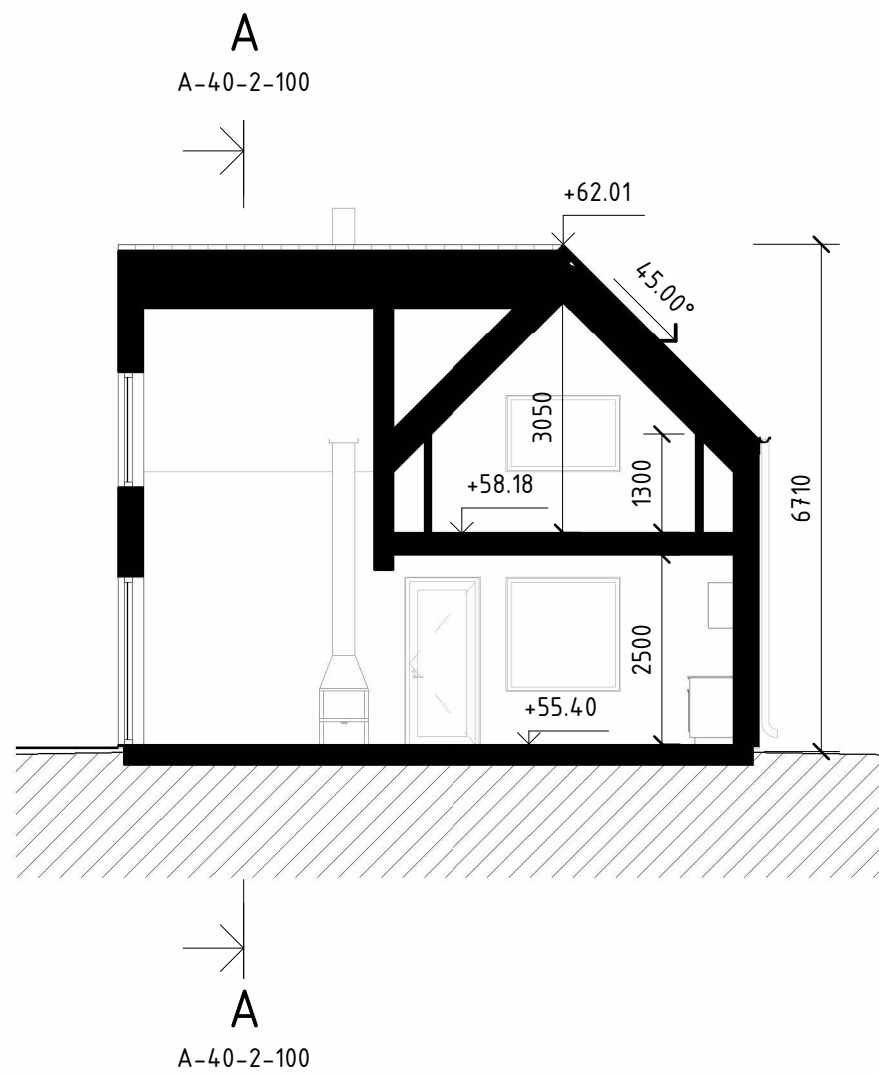

SEKTION C-C
SKALA 1 : 100

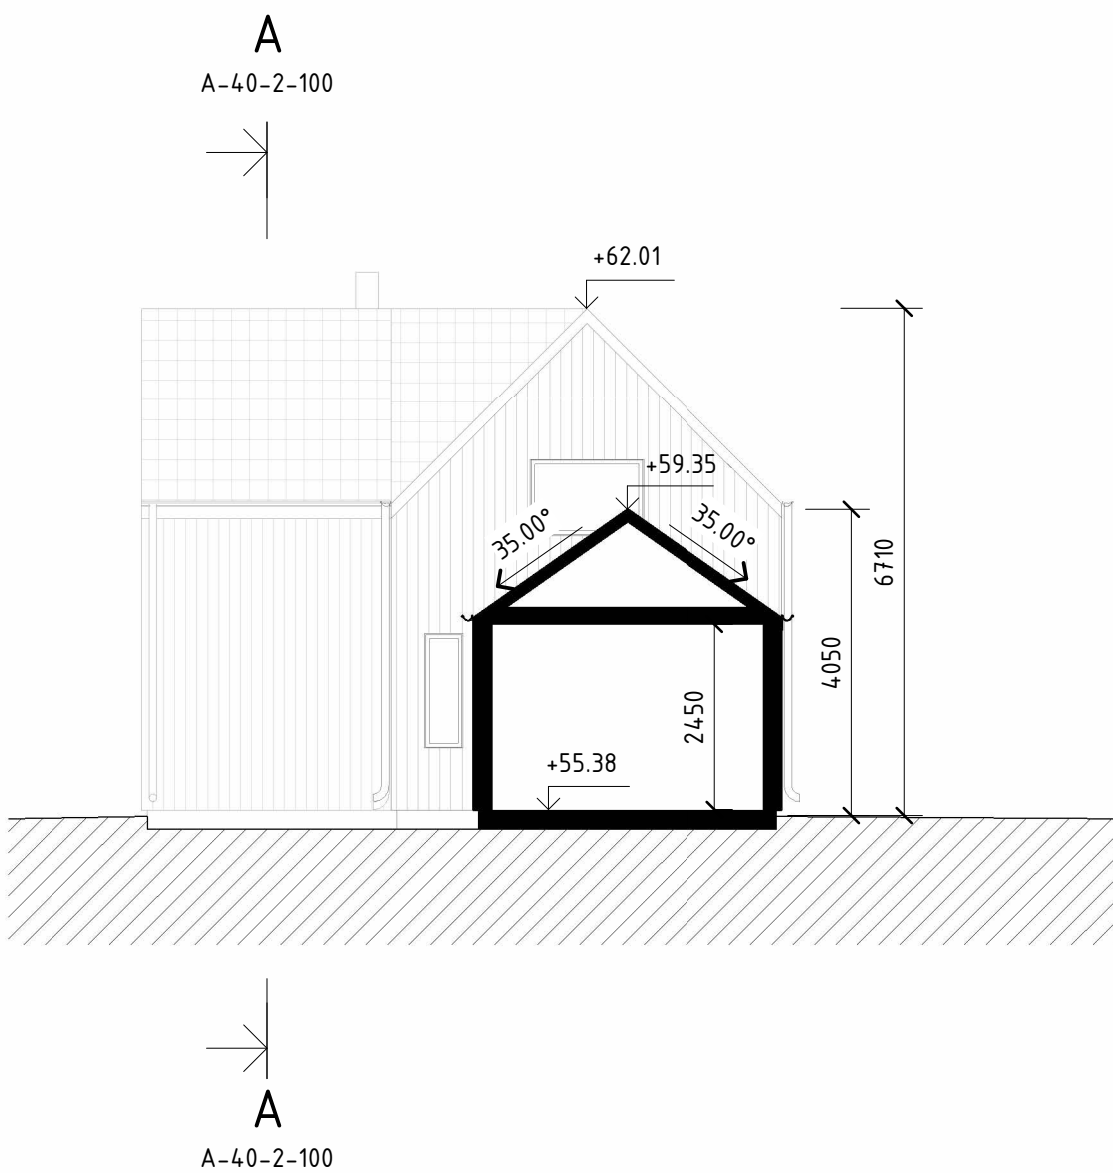

SEKTION D-D
SKALA 1 : 100

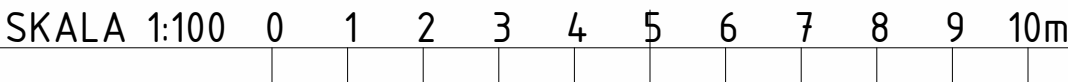

HANDLING		
BYGGLOVSHANDLING		
DATUM	GODKÄND AV	ÄNDRINGS PM
2025-09-30	J. BARTON	
PROJEKTNAMN		
VILLA MILBERGET		
OMRÅDE		
ADOLFSBERG		
FASTIGHET		
MILBERGET 18		
FÖRETS		
MORÄNVÄGEN		
TELEFON	KONTAKTPERSON	
072-5000 400	J. BARTON	
SEKTIONER	SKALA	FORMAT
	1:100	A1
DOKUMENTNUMMER	ÄNDRING	
A-40-2-100		