


REF:

LAGER: SB11

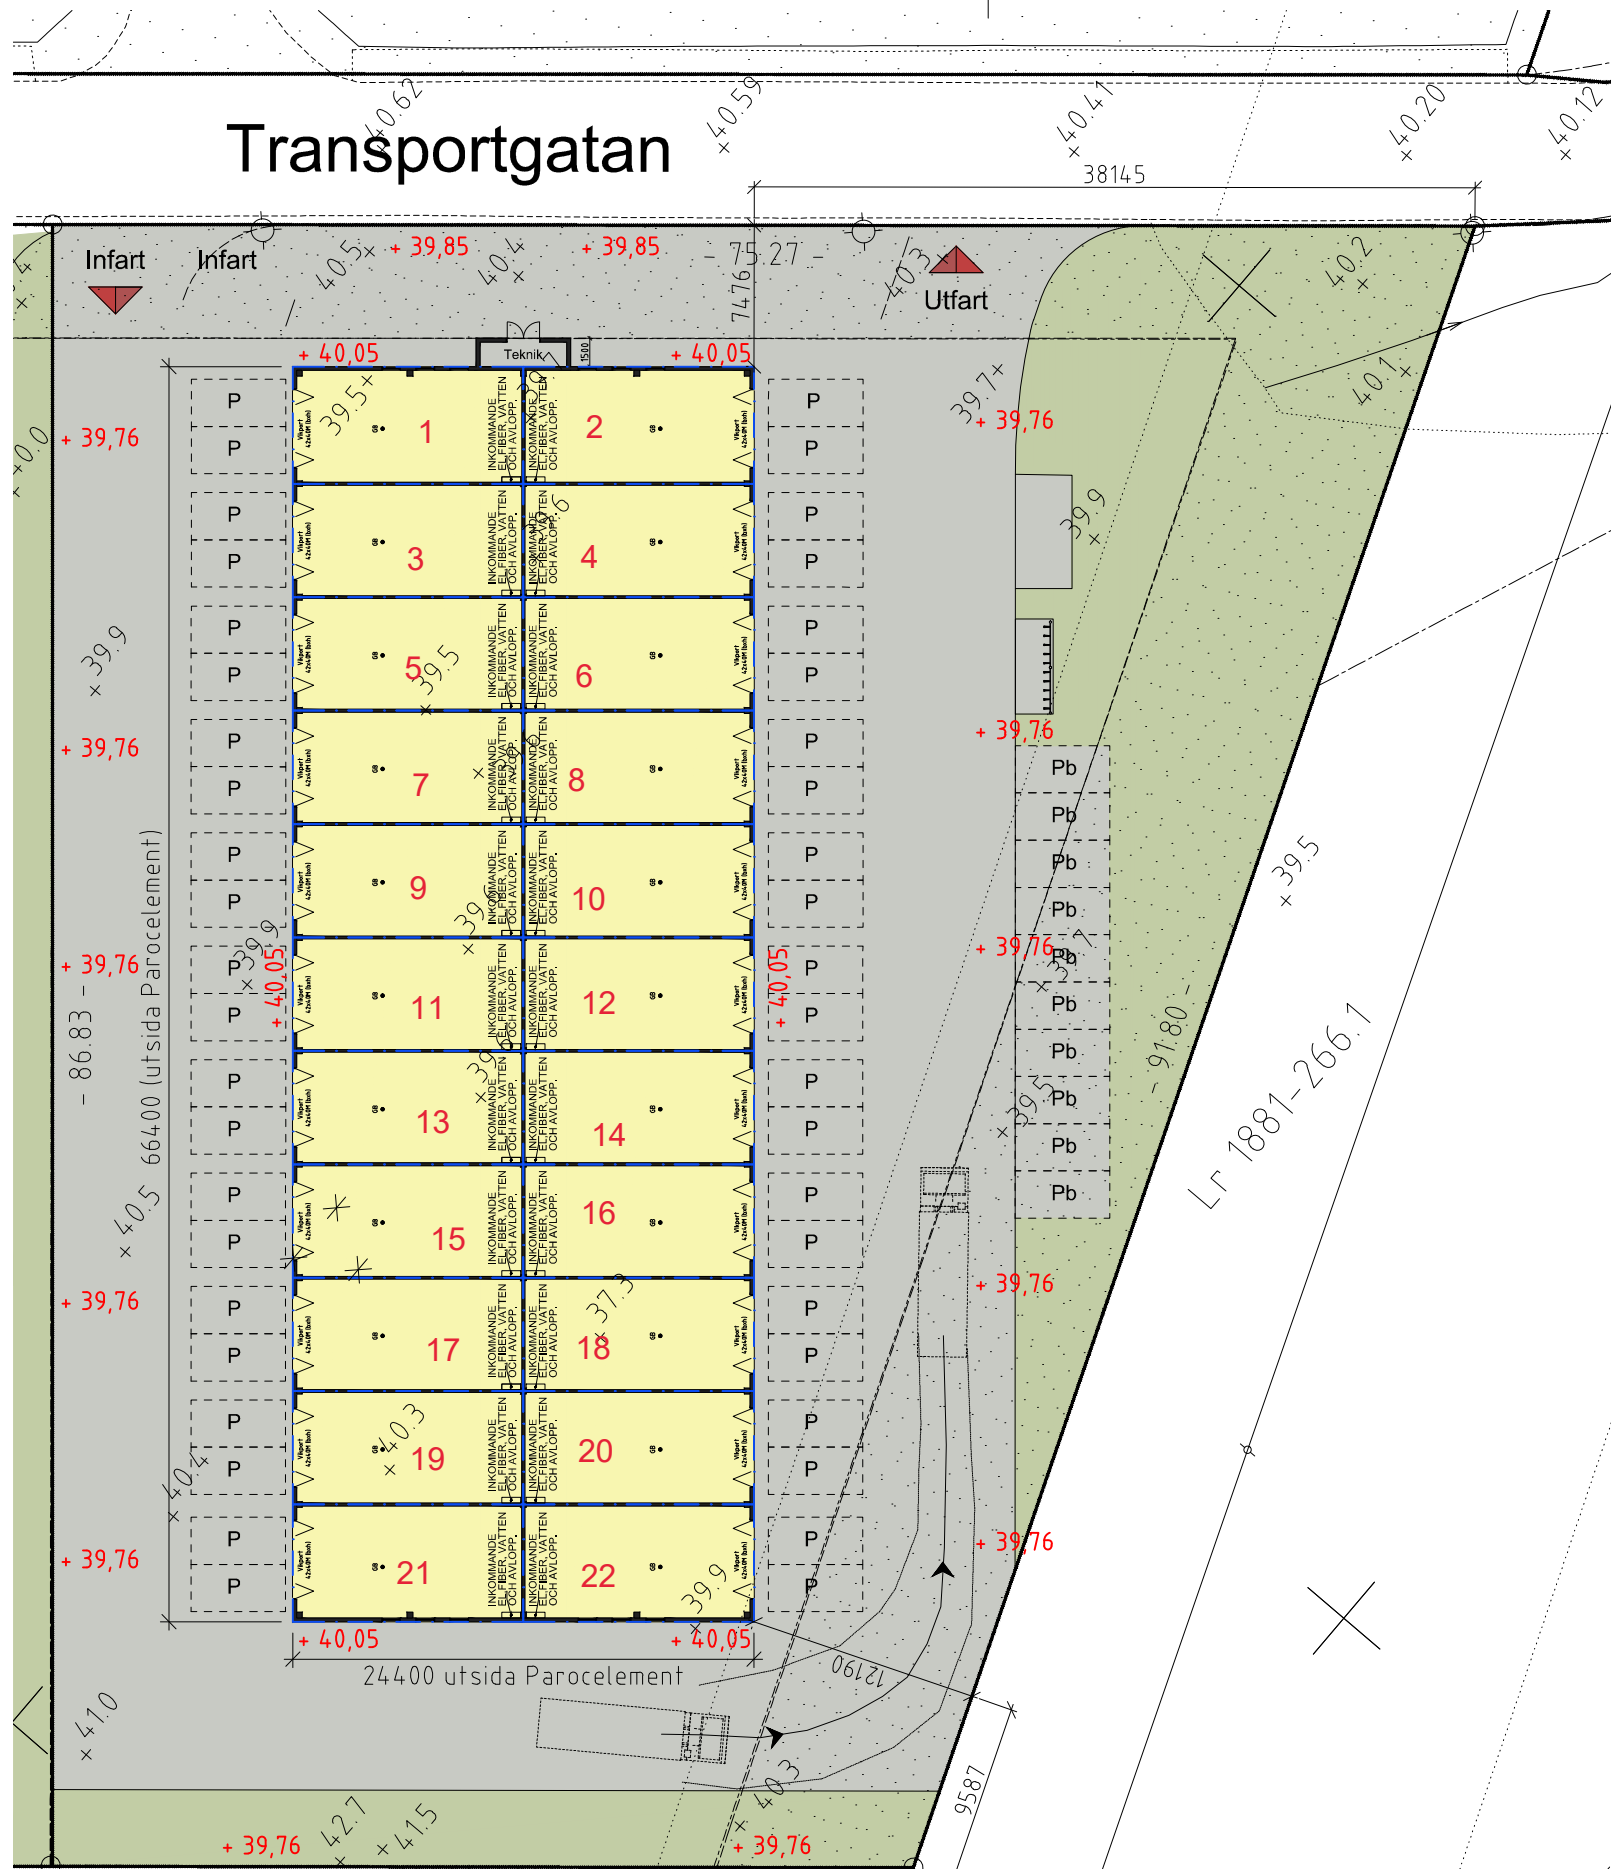

SITUATIONSPLAN

FÖRKLARINGAR & FÖRESKRIFTER

MÅTT ANGES I MILLIMETER OM INTE ANNAT ANGES  
PLUSHÖJDER ANGES I METER.

+40,XX NY MARKNIVÅ  
+40,XX BEF. MARKNIVÅ

LOD  
ENL. SEPARAT DOKUMENT UPPRÄTTAT AV MARKENTREPRENÖR

FÄRDIG GOLVHÖJD  
+FG HÖJD 40,20. HÖJD SKALL KONTROLLERAS AV  
MARKENTREPRENÖR INNAN MARKARBETE PÅBÖRJAS.

BEF. GRÄS  
NY ASFALT

TRÄD

FÖRESLAGEN FASTIGHETSGRÄNS  
FÖR RESPEKTIVE LOKAL

|   |                             |                 |            |
|---|-----------------------------|-----------------|------------|
| D   | PORTAR BREDDAS TILL 4,2 m   | FS              | 2021-03-23 |
| C   | FASTIGHETSINDELNING         | FS              | 2021-03-02 |
| B   | PLUSHÖJD FG, NYA PLUSHÖJDER | FS              | 2020-10-23 |
| A   | UTÖKADE BYGGNADSMÅTT        | SL              | 2020-09-10 |
| BET   | ANT                         | ÄNDRINGEN AVSER | SIGN DATUM |
| BYGGLOVHANDLING   |                             |                 |            |
| DISTRIBUTÖREN D, KUMLA   |                             |                 |            |
| <div><div><div>PE</div><div>Projekt &amp; Arkitektur</div><div>PROJEKTENGAGEMANG</div></div><div>FREDSGATAN 2<br/>703 62 ÖREBRO<br/>TEL: 030-518 05 60<br/>www.pe.se</div></div> |                             |                 |            |
| UPPDRAG NR   | RITAD AV                    | HANDLÄGGARE     |            |
| 11007204   | FS                          | RL              |            |
| DATUM   | ANSVARIG                    |                 |            |
| 2020-08-13   |                             |                 |            |
| NYBYGGNAD AV INDUSTRILOKALER<br>MARKPLANERINGSRITNING   |                             |                 |            |
| SKALA   | NUMMER                      | I BET           |            |
| A1: 1:200<br>A3: 1:400   | A-01.1-002                  | D               |            |